

地番

1-1, 1-69, 1-70

地積測量図

土地の所在

吉田郡永平寺町松岡石舟3字

求積表

地番	① 1-1			
N0	Xn	Yn	Yn+1-Yn-1	Xn・(Yn+1-Yn-1)
K12	9467.114	26929.966	27.028	255877.157192
K14	9476.817	26931.964	3.496	33130.952232
K25	9483.596	26933.462	-49.668	-471031.246128
K26	9490.940	26882.296	-55.589	-527591.863660
K20	9454.267	26877.873	16.274	153858.741158
3-2	9458.032	26898.570	26.867	254108.945744
3-3	9458.316	26904.740	6.366	60211.639656
K27	9468.314	26904.936	25.226	238847.688964
合計				-2587.984842
合計面積				1293.9924210
地積				1293.99 m ²

地番	② 1-69			
N0	Xn	Yn	Yn+1-Yn-1	Xn・(Yn+1-Yn-1)
K25	9483.596	26933.462	51.199	485550.631604
3-15	9483.748	26933.495	0.232	2200.229536
K18	9484.648	26933.694	-51.003	-483745.501944
479	9492.567	26882.492	-51.398	-487898.958666
K26	9490.940	26882.296	50.970	483753.211800
合計				-140.387670
合計面積				70.1938350
地積				70.19 m ²

地番	③ 1-70			
N0	Xn	Yn	Yn+1-Yn-1	Xn・(Yn+1-Yn-1)
3-4	9457.968	26928.036	25.226	238586.700768
K12	9467.114	26929.966	-23.100	-218690.333400
K27	9468.314	26904.936	-25.226	-238847.688964
3-3	9458.316	26904.740	23.100	218487.099600
合計				-464.221996
合計面積				232.1109980
地積				232.11 m ²

総合計面積

1596.2972540 m²


測量年月日

令和3年1月12日

座標系

世界測地第Ⅵ系(測地成果2011)

既知点の種類		既知点の名称と座標値				備考
既知点	座標変換	点名	X座標	Y座標	標識	
街区三角点	—	1005A	9451.223	26911.390	金属標	
節点	—	2A075	9500.673	26960.816	金属紙	

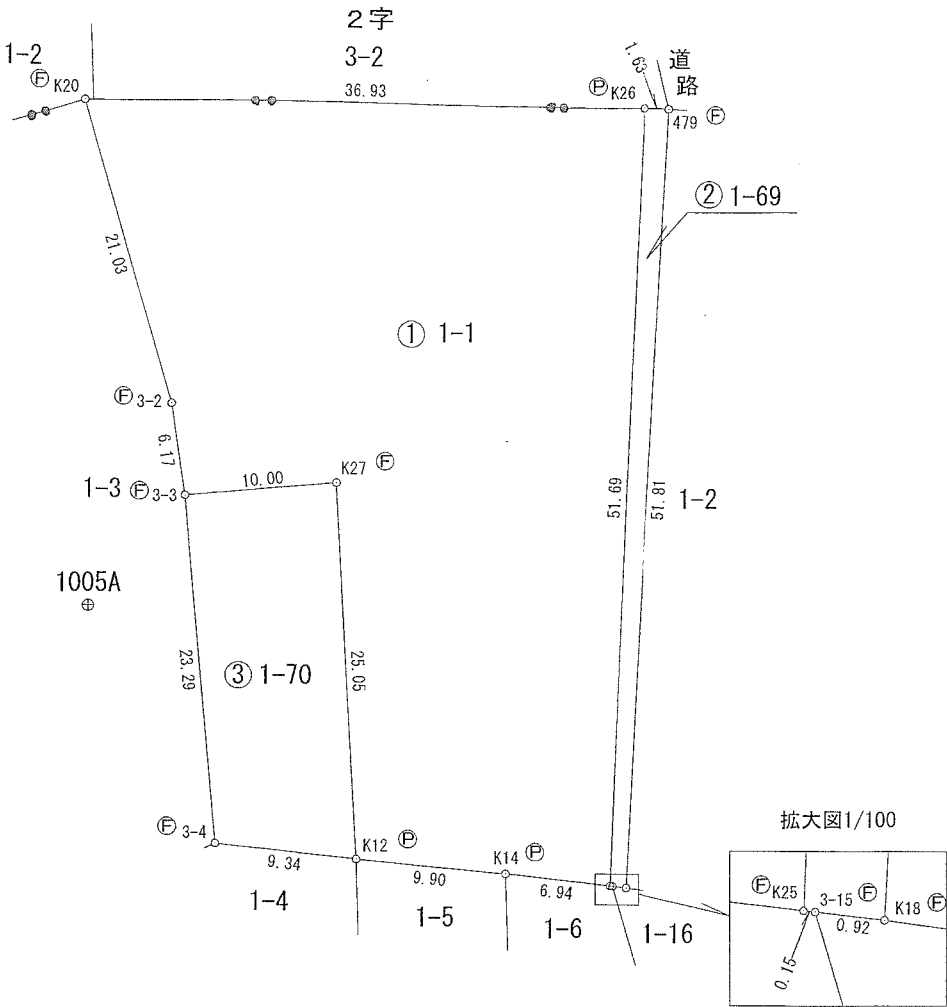

作成者

福井市宝永4丁目1番21号

土地家屋調査士

山

田

紳

(令和3年1月12日作成)

申請人

吉田郡永平寺町長 河合永充

縮尺

1

500